

ВИКОПЮВАННЯ З ПЛАНУ МІСТА

З показом земельної ділянки (кадастровий номер 7110136700:05:013:0040) площею 0,1174 га по проїзду Руськополянському, 14.


Замовник: Управління земельних ресурсів, землеустрою та інспектування.

Начальник управління планування
та архітектури департаменту
архітектури та містобудування
Черкаської міської ради

Віталій ЧЕРНУХА

20.05.2025 р.

Для отримання кадастрових даних

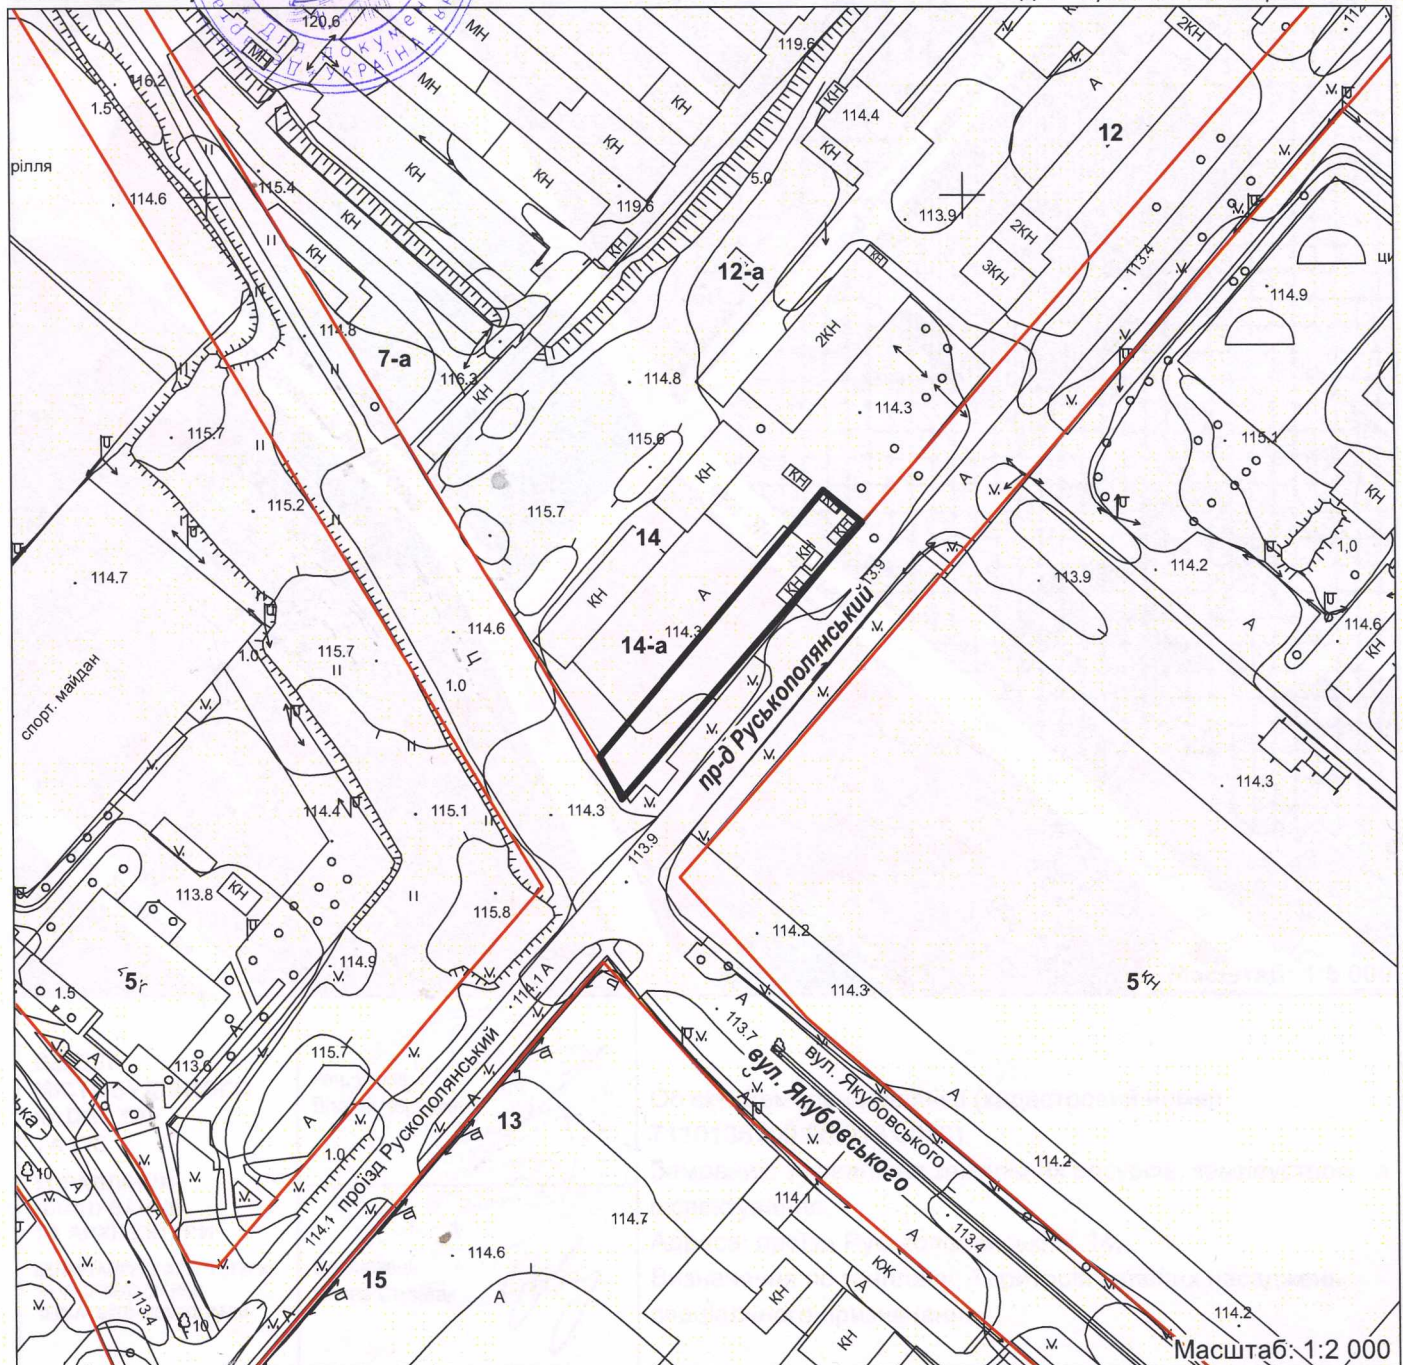


Черкаська міська рада
№ документа: 12098-01-25 від 21.05.2025
Сертифікат: 382367105294AF9704000000DAF6010011E8F302
Дійсний з: 09.10.2024 12:13:21 по 09.10.2025 12:13:21
Підписувач: Чернуха Віталій Володимирович

ВІДДІЛ МІСТОБУДІВНОГО
КАДАСТРУ та ГІС

Виконавець  Олена СТРИЖАК

ФРАГМЕНТ ВНЕСЕННЯ ЗМІН ДО ГЕНЕРАЛЬНОГО ПЛАНУ МІСТА ЧЕРКАСИ (АКТУАЛІЗАЦІЯ)

містобудівна документація
затверджена рішенням
Черкаської міської ради
від 13.05.2021 № 5-318

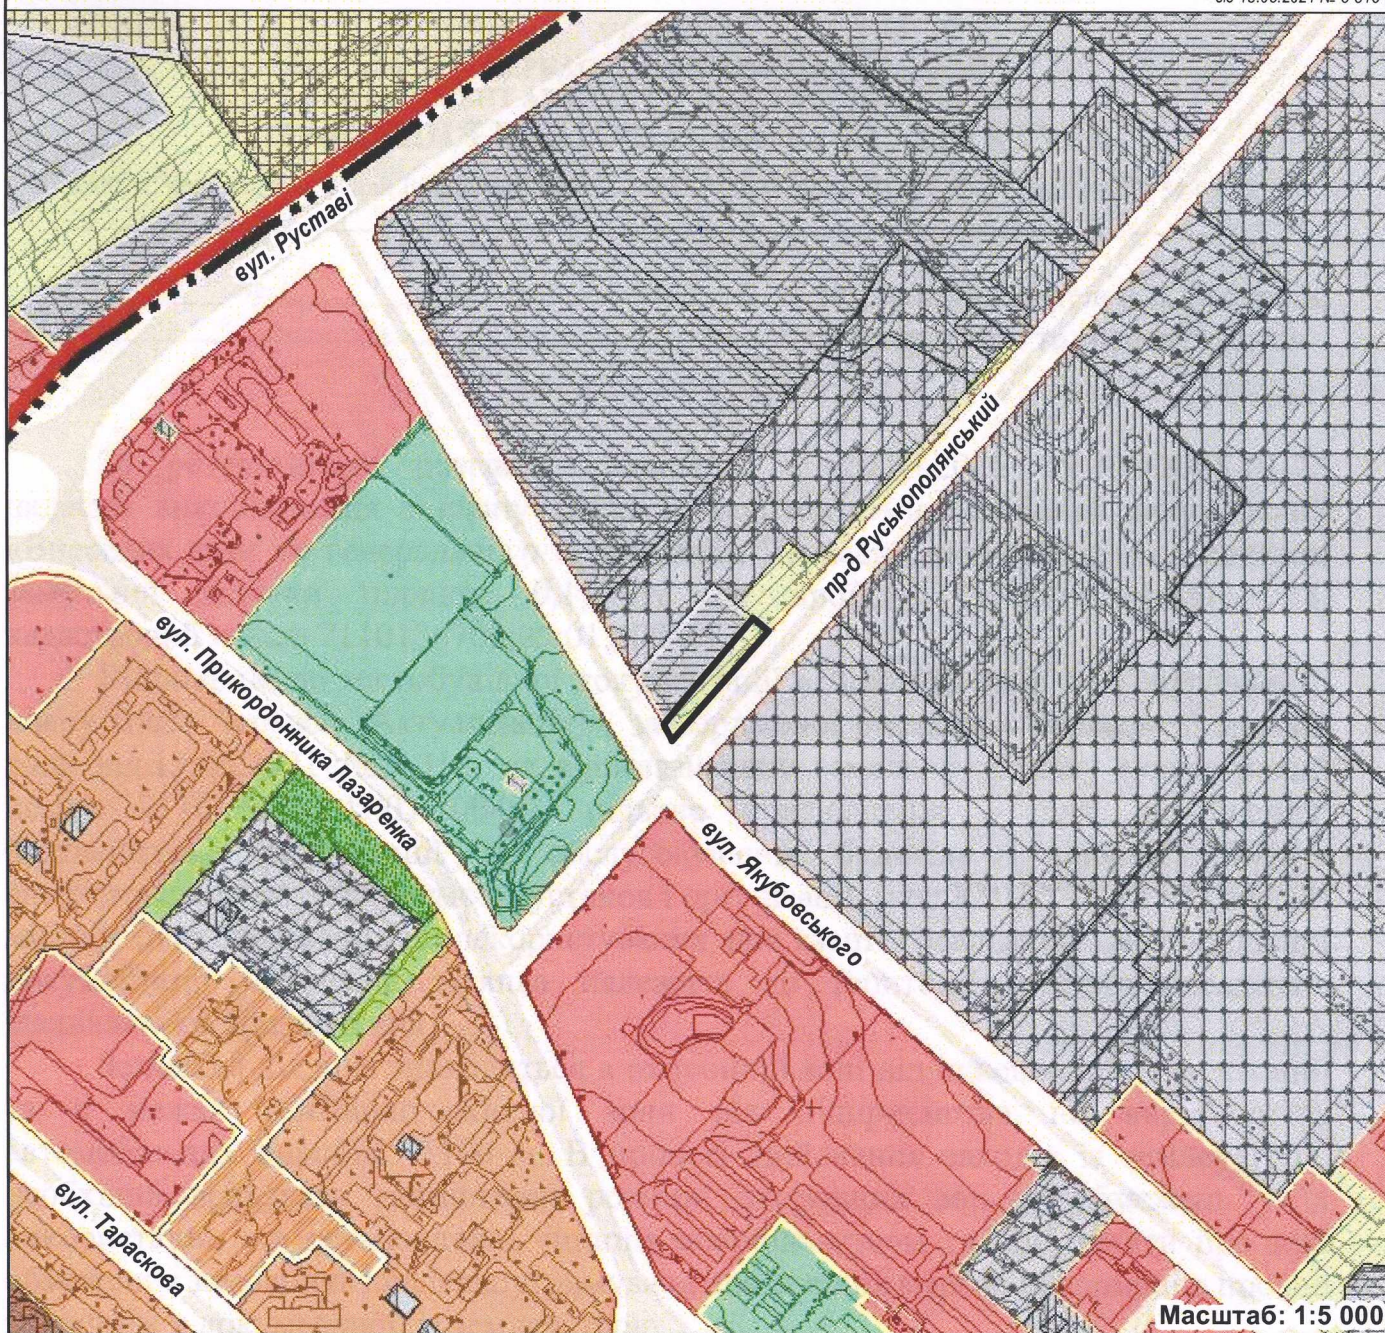

ВІДДІЛ
МІСТОБУДІВНОГО
КАДАСТРУ
ТА ГІС

УПРАВЛІННЯ
ПЛАНУВАННЯ
ТА АРХІТЕКТУРИ

ДЕПАРТАМЕНТУ АРХІТЕКТУРИ
ТА МІСТОБУДУВАННЯ
ЧЕРКАСЬКОЇ МІСЬКОЇ РАДИ

нач. управ.
Віталій Чернуха

виконавець
Олена Стрижак



Об'єкт: Земельна ділянка (кадастровий номер
7110136700:05:013:0040).

Замовник: Управління земельних ресурсів, землеустрою та
інспектування.

Адреса: проїзд Руськополянський, 14.

Визначення по генплану: Територія зелених насаджень
спеціального призначення.



Черкаська міська рада

№ документа: 12098-01-25 від 21.05.2025

Сертифікат: 382367105294AF9704000000DAF6010011E8F302

Дійсний з: 09.10.2024 12:13:21 по 09.10.2025 12:13:21

Підписувач: Чернуха Віталій Володимирович