

ВИКОПІЮВАННЯ З ПЛАНУ МІСТА

З показом земельної ділянки площею 1,8475 га по вул. Сумгайтській, 10-6 (кадастровий номер 7110136700:05:014:0051).


Замовник: Управління земельних ресурсів, землеустрою та інспектування.

Начальник управління планування
та архітектури департаменту
архітектури та містобудування
Черкаської міської ради

Віталій ЧЕРНУХА

27.08.2025 р.

Для отримання кадастрових даних

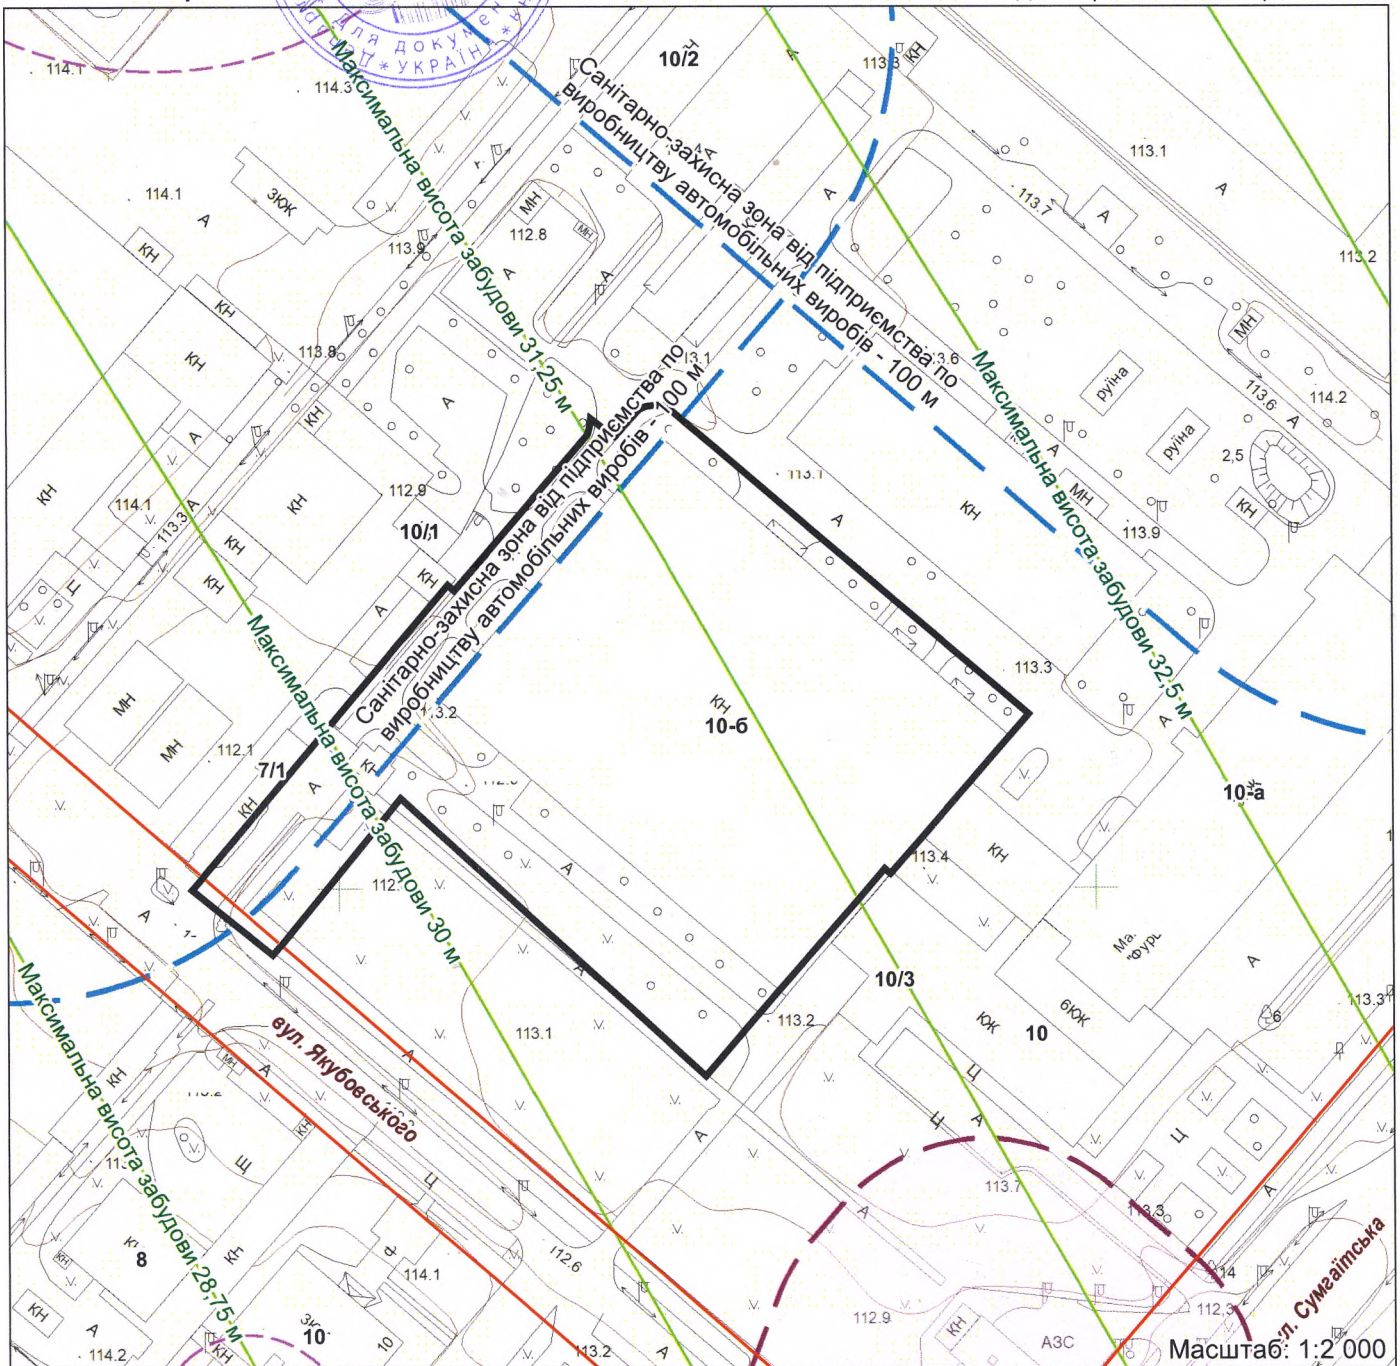

Черкаська міська рада
№ документа: 15203-01-25 від 27.08.2025
Сертифікат: 382367105294AF9704000000DAF6010011E8F302
Дійсний з: 09.10.2024 12:13:21 по 09.10.2025 12:13:21
Підписувач: Чернуха Віталій Володимирович

ВІДДІЛ МІСТОБУДІВНОГО
КАДАСТРУ та ГІС

Виконавець Вікторія Скрипник