

ВИКОПЮВАННЯ З ПЛАНУ МІСТА

З показом земельної ділянки площею 0,0653 га по вул. Героїв Сталінграда, 22а, для визначення власників та землекористувачів.

Замовник: Автогаражний кооператив "Аврора 3".


Начальник управління планування та архітектури департаменту архітектури, містобудування та інспектування Черкаської міської ради

В. В. Чернуха

" 22 " 03

2016 р.

Для отримання кадастрових даних

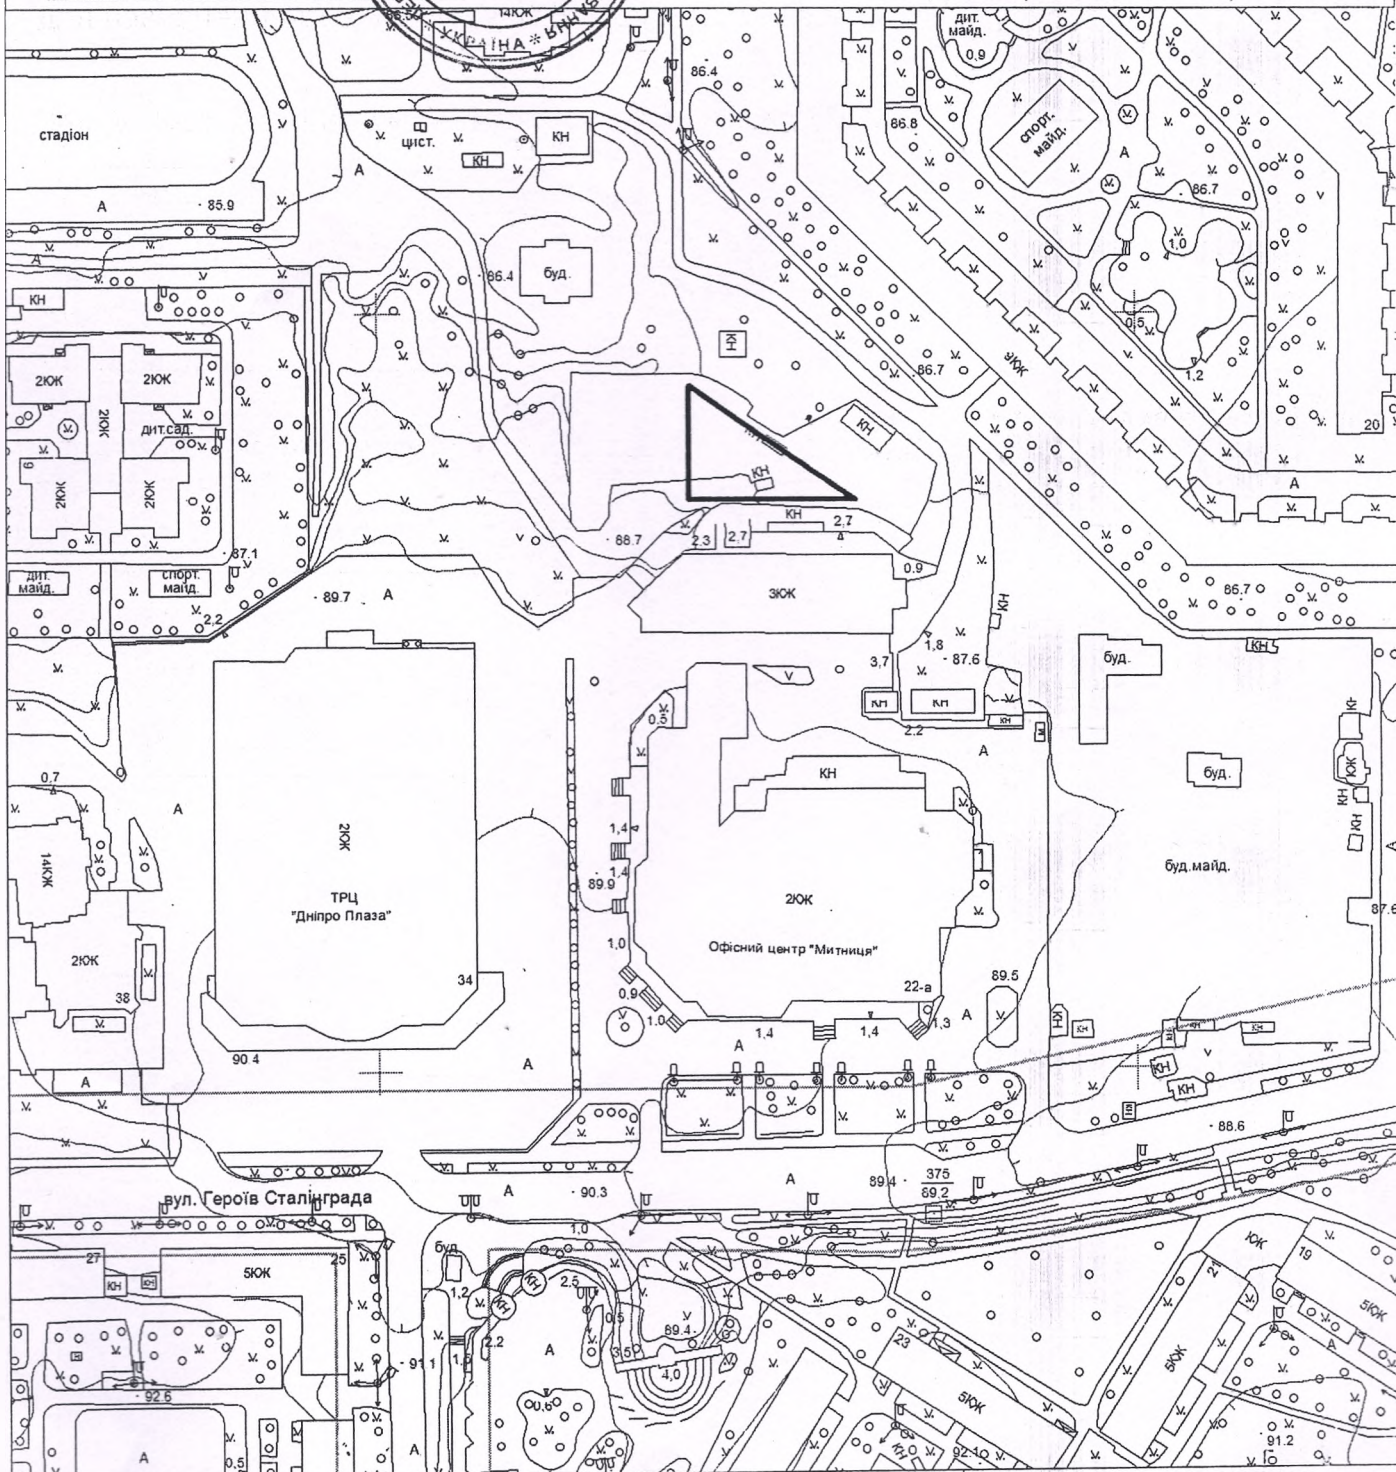

ВІДДІЛ МІСТОБУДІВНОГО
КАДАСТРУ та ГІС

Виконавець

Handwritten signature

О. В. Малашова

Масштаб 1:2000

ВИКОПІЮВАННЯ З ПЛАНУ МІСТА


З показом земельної ділянки площею 0,1570 га по вул. Героїв Сталінграда, 22а, для визначення власників та землекористувачів.

Замовник: Автогаражний кооператив "Аврора 3".


Начальник управління планування та архітектури департаменту архітектури, містобудування та інспектування Черкаської міської ради

В. В. Чернуха

" 22 " 03

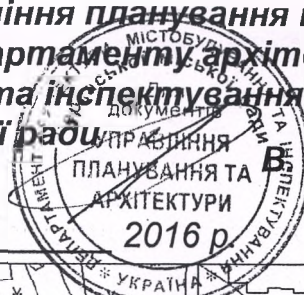

Для отримання кадастрових даних

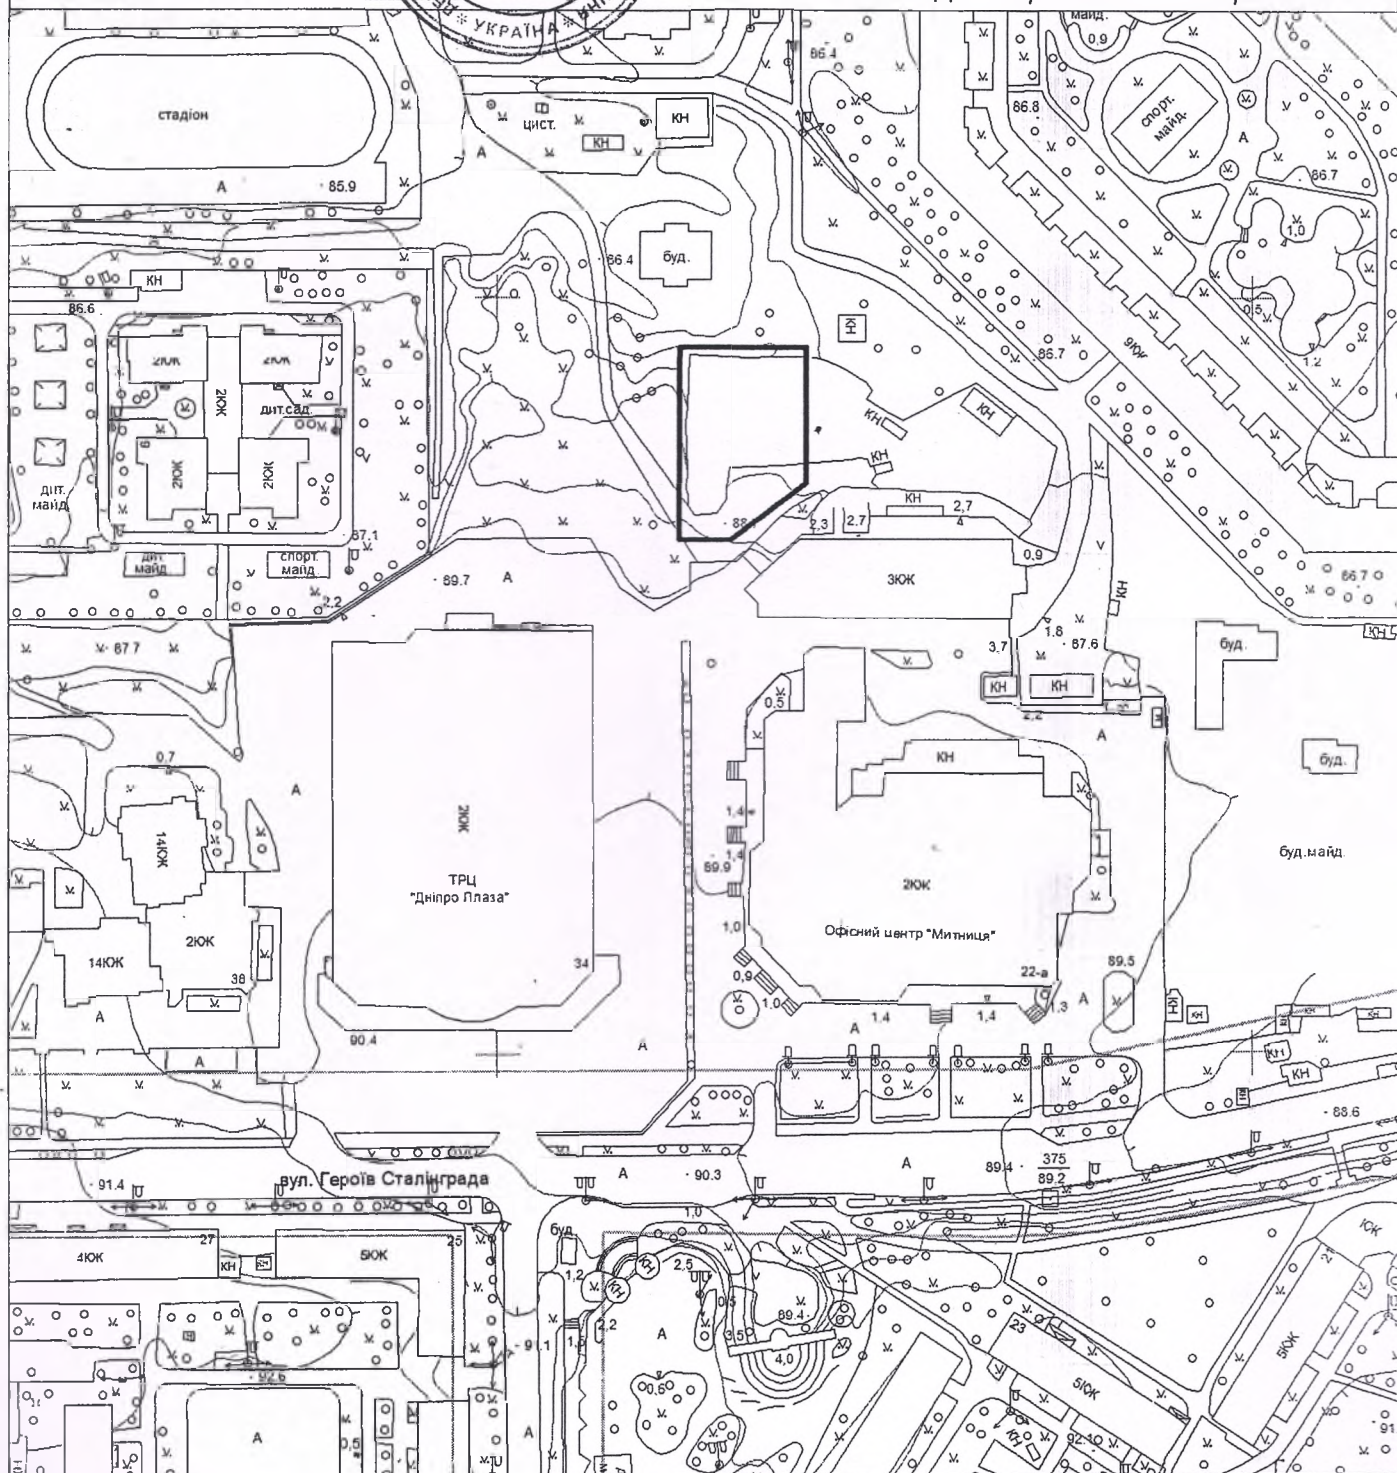

ВІДДІЛ МІСТОБУДУВНОГО
КАДАСТРУ та ГІС

Виконавець

М.В. Малашова

О. В. Малашова

Масштаб 1:2000

ВИКОПИЮВАННЯ З ПЛАНУ МІСТА

3984-6

З показом земельної ділянки площею 0,2196 га по вул. Героїв Сталінграда, 22а, на якій розташований громадсько-торгівельний центр.


Замовник: Автогаражний кооператив "Аврора 3".

Начальник управління планування та архітектури департаменту архітектури, містобудування та інспектування Черкаської міської ради В. В. Чернуха

" 22 " 03

2016

Для отримання кадастрових даних

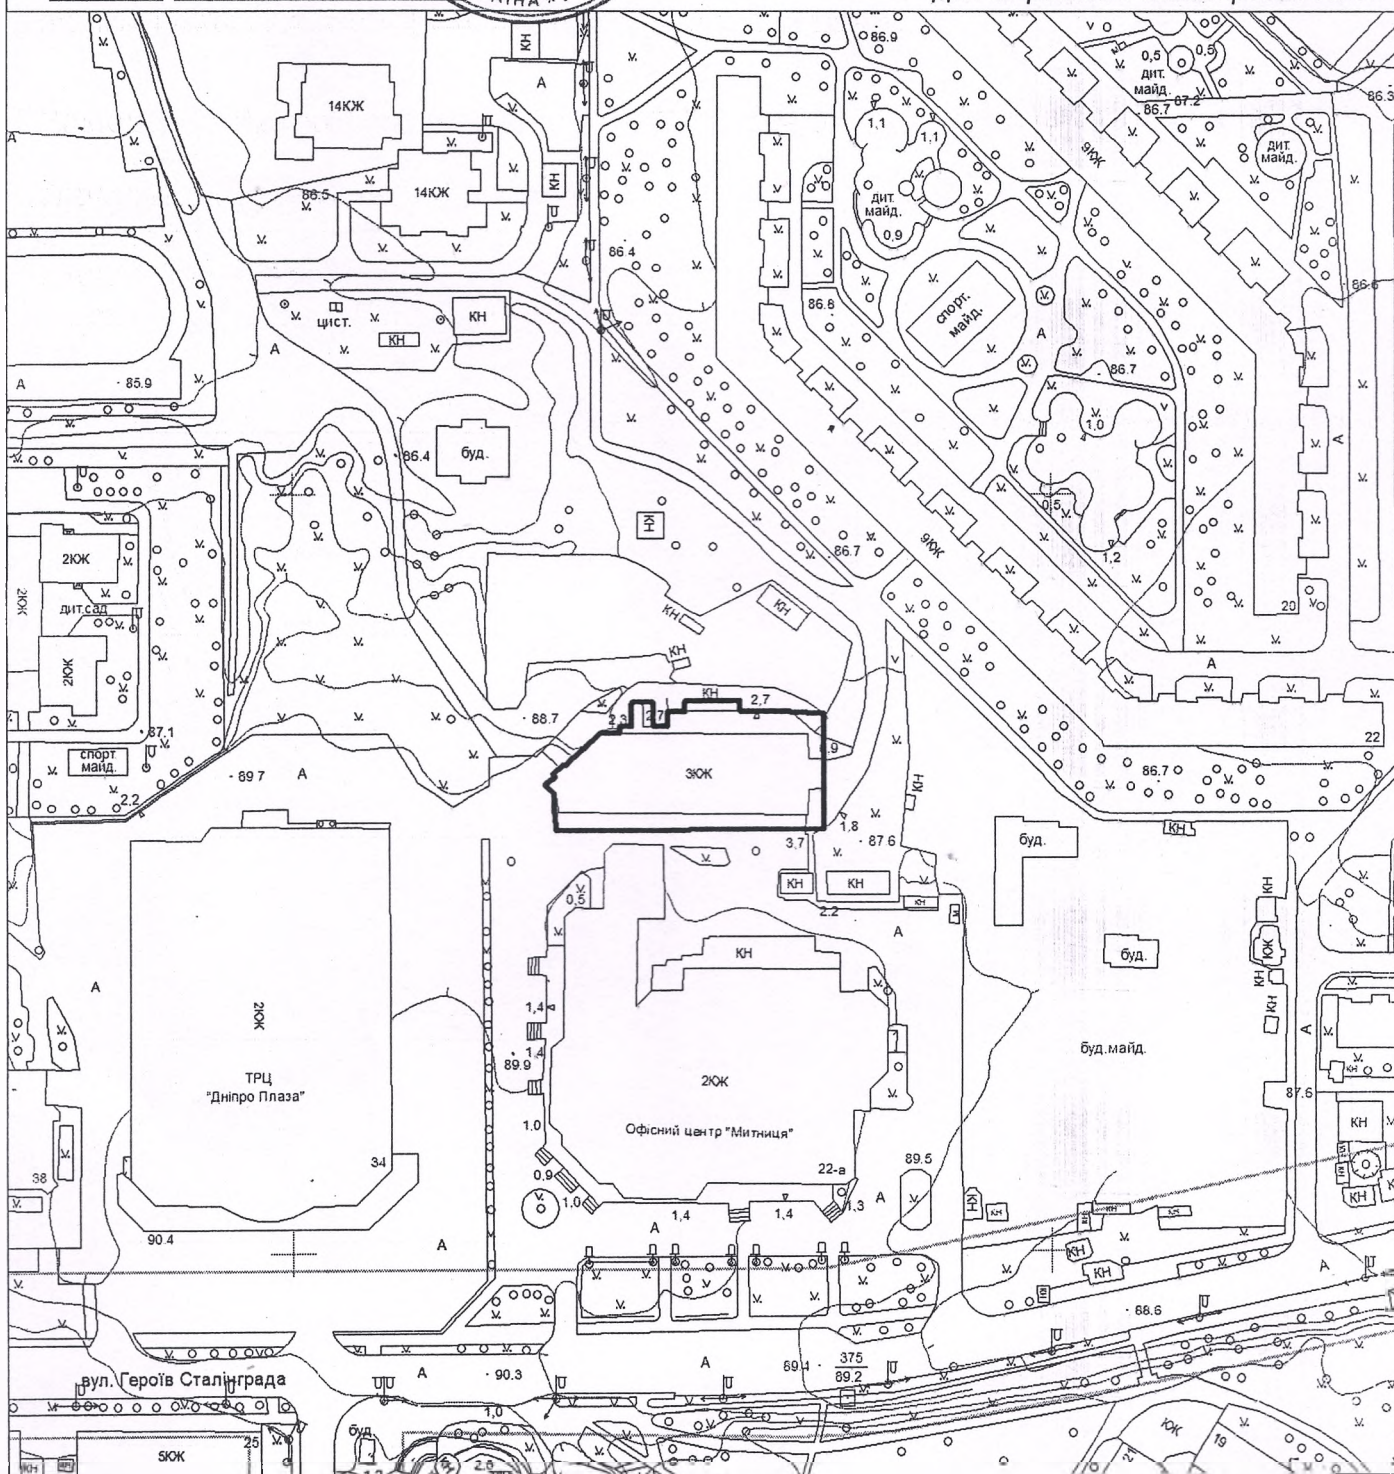

ВІДДІЛ МІСТОБУДІВНОГО
КАДАСТРУ та ГІС

Виконавець

О. В. Малашова

Масштаб 1:2000

ВИКОПЮВАННЯ З ПЛАНУ МІСТА

4409-B

З показом земельної ділянки площею 0,5567 га по вул. Героїв Сталінграда, 22 а, на якій розташований громадсько-торгівельний центр (частина) літ. "Б-II".

Замовник: Автогаражний кооператив "Аврора 3".


Заступник начальника управління планування та архітектури департаменту архітектури, містобудування та інспектування Черкаської міської ради

В. В. Єпик

" 23 " 06

2014

Для отримання кадастрових даних

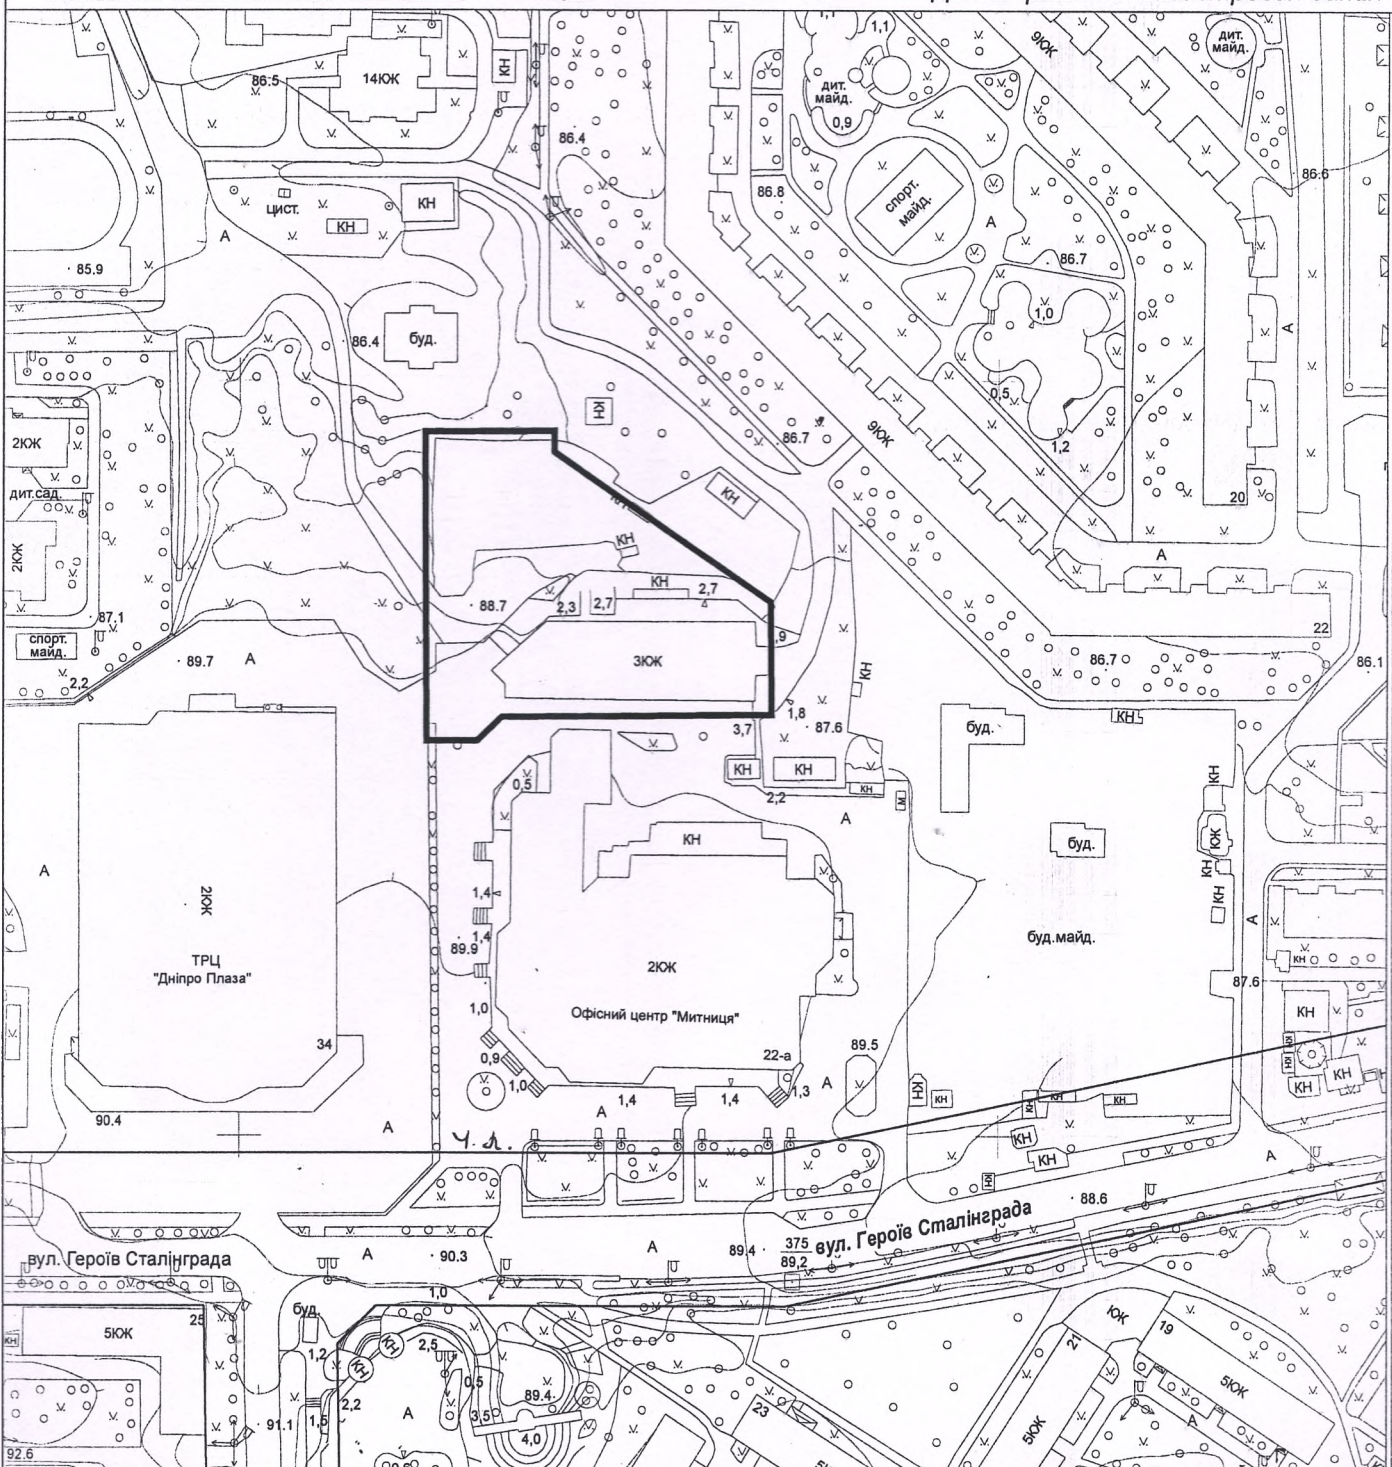

ВІДДІЛ МІСТОБУДІВНОГО
КАДАСТРУ та ГІС

Виконавець

[Signature]

В. В. Скрипник

Масштаб 1:2000