

до рішення Черкаської міської ради  
№ 1

### ВИКОПЮВАННЯ З ПЛАНУ МІСТА

З показом місця розміщення земельної ділянки орієнтовною площею 7,5 га по вул. Гагаріна (ліворуч від парку "Долина троянд"), для визначення можливості розташування парку.

**Замовник:** Департамент житлово-комунального комплексу.

**Начальник управління планування та архітектури департаменту архітектури та містобудування Черкаської міської ради**


**В. В. Чернуха**

" 15 " 05

2019 р.



Для отримання кадастрових даних

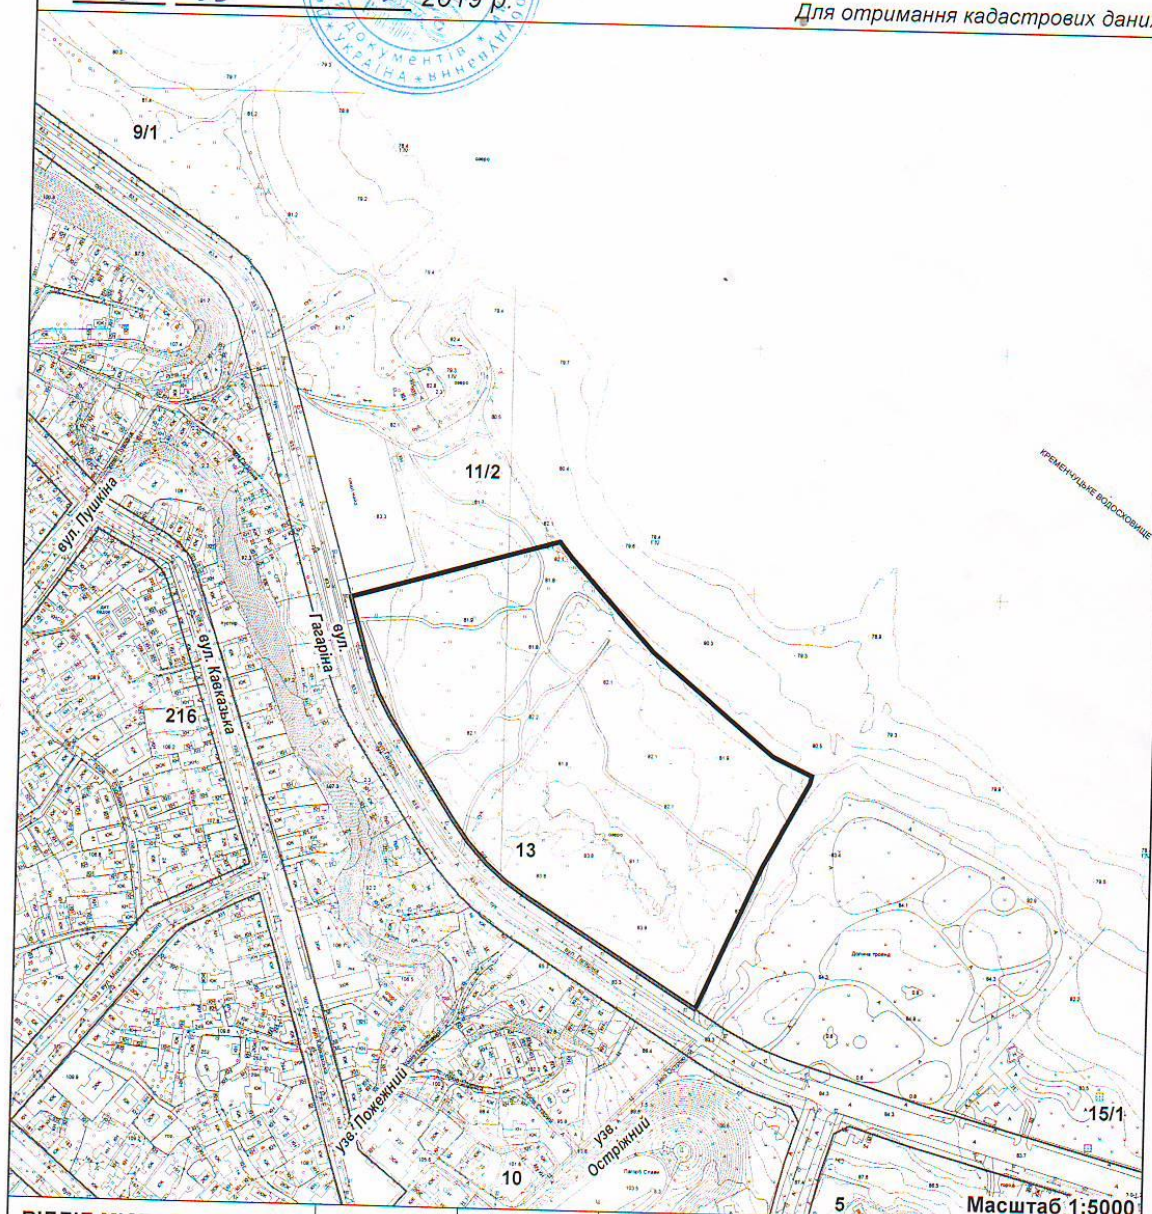

ВІДДІЛ МІСТОБУДІВНОГО КАДАСТРУ та ГІС	Виконавець		В. В. Скрипник	Масштаб 1:5000
---------------------------------------	------------	--	----------------	----------------

