


ФРАГМЕНТ ПЛАНУ МІСТА ЧЕРКАСИ

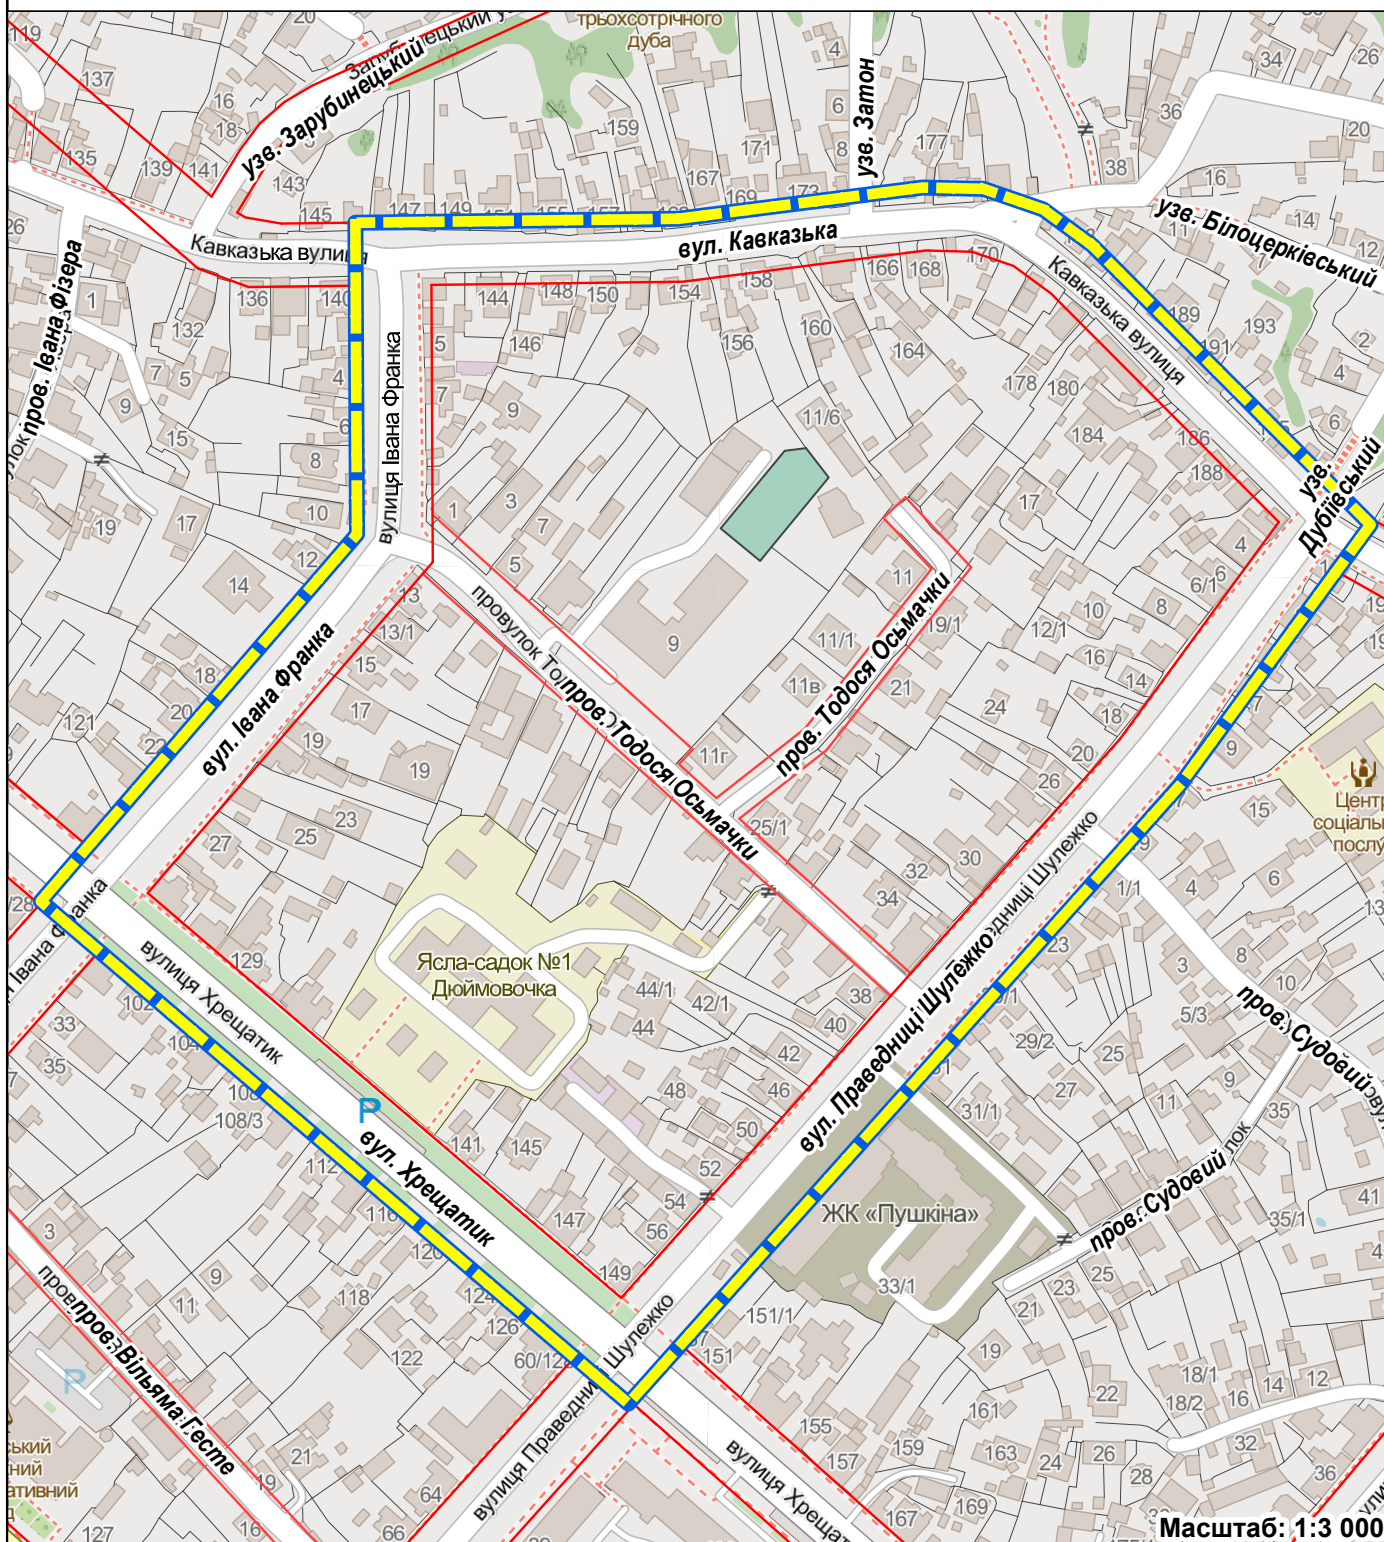

Масштаб: 1:3 000

**ВІДДІЛ
МІСТОБУДІВНОГО
КАДАСТРУ
ТА ГІС**

**УПРАВЛІННЯ
ПЛАНУВАННЯ
ТА АРХІТЕКТУРИ**

ДЕПАРТАМЕНТУ АРХІТЕКТУРИ
ТА МІСТОБУДУВАННЯ
ЧЕРКАСЬКОЇ МІСЬКОЇ РАДИ

нач. управ.
Віталій ЧЕРНУХА

виконавець
Федір БАЛАБА

Об'єкт: Межі розроблення проекту містобудівної документації "Детальний план території в межах вулиць Праведниці Шулежко, Хрещатик, Івана Франка та Кавказька в місті Черкаси"

Замовник: Департамент архітектури та містобудування Черкаської міської ради

Адреса: м-р "Центральний"

Площа: 14,5 га