


# ГРАФІЧНИЙ ФРАГМЕНТ З ПЛАНУ МІСТА ЧЕРКАСИ

Об'єкт: Земельна ділянка  
Кадастровий номер 7140136700105:037:0151

Площа: 0,0155 га (орієнтовна)

Адреса: просп. Перемоги, 25

Замовник: ТОВ "Туз - Гарант"

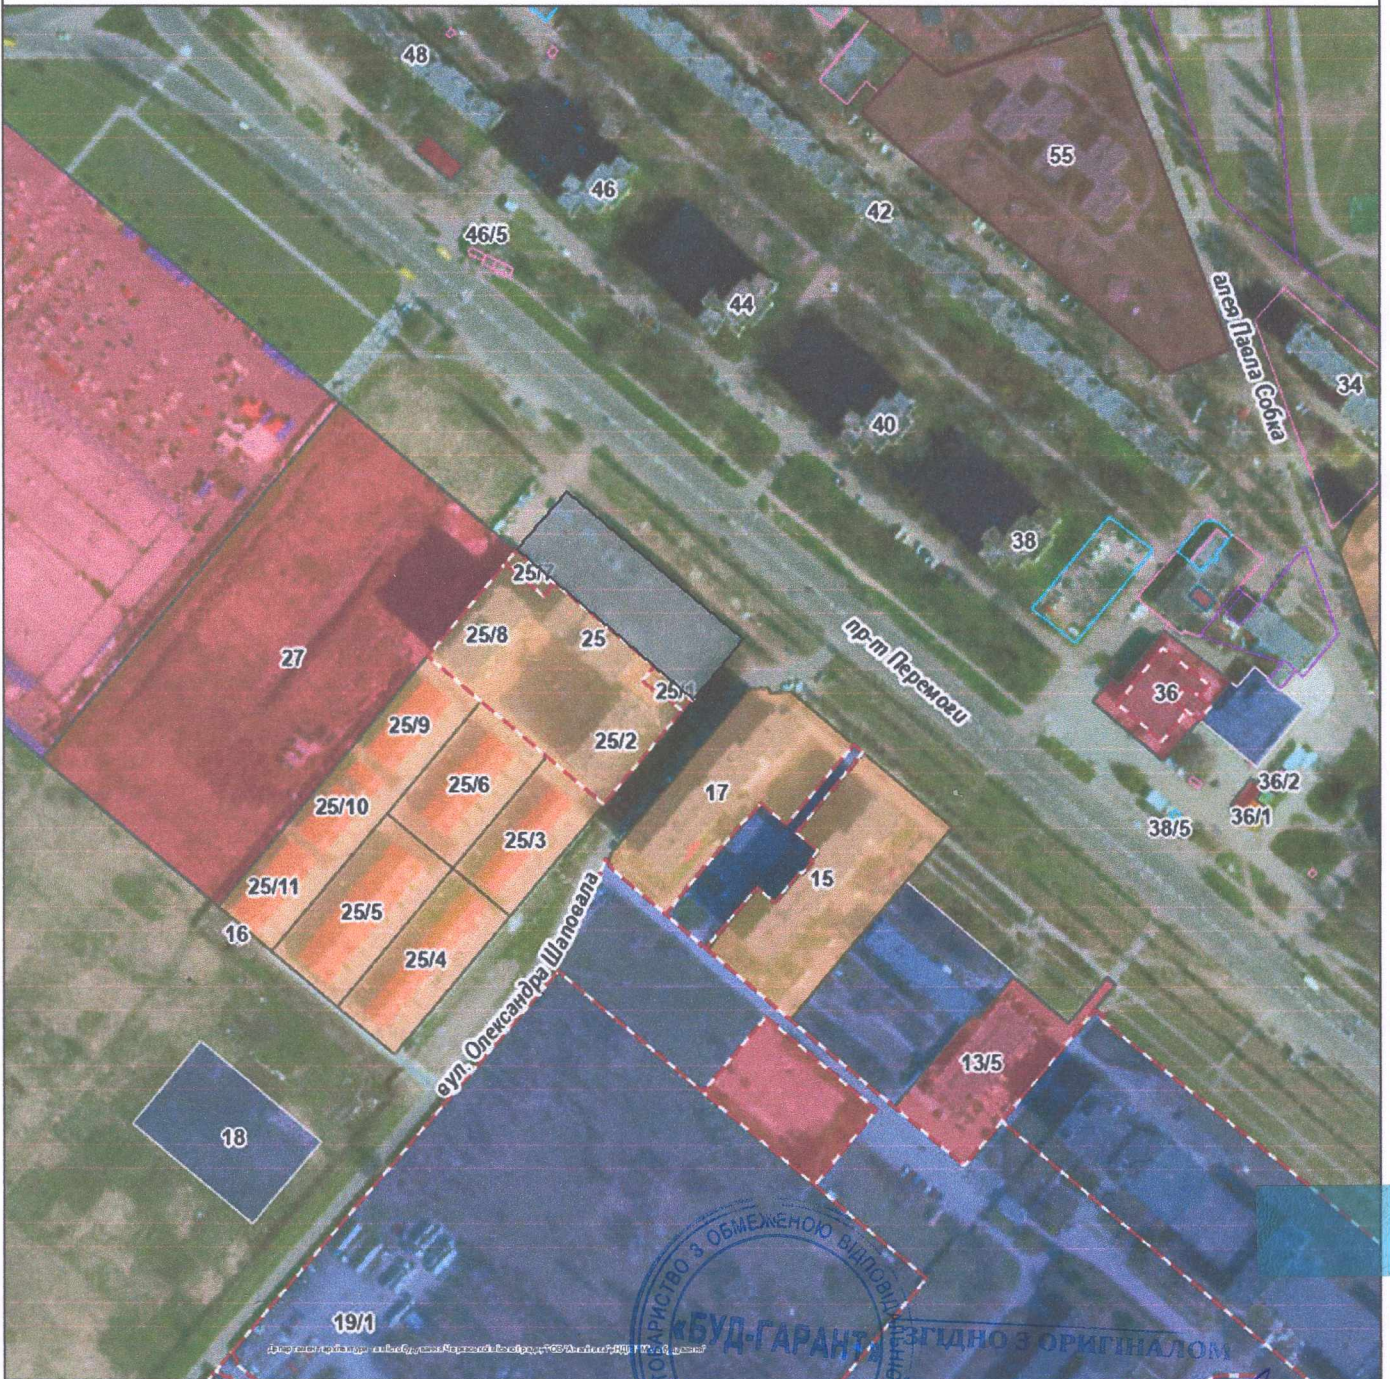

ТОРГІВЛИСТВО З ОБМЕЖЕНОЮ ВІДПОВІДАЛЬНІСТЮ  
"БУД-ГАРАНТ"  
ЗГІДНО З ОРИГІНАЛОМ  
№ 34550170  
Дата: 24.05.2023  
Місце: Черкаси  
Масштаб: 1:5000