

# ВИКОПІЮВАННЯ З ПЛАНУ МІСТА

З показом земельної ділянки орієнтовною площею 0,3039 га по вул. В'ячеслава Чорновола, 156 для визначення можливості передачі земельної ділянки в суборенду.


Замовник: Управління земельних ресурсів, землеустрою та інспектування.

Начальник управління планування  
та архітектури департаменту  
архітектури та містобудування  
Черкаської міської ради

Віталій ЧЕРНУХА

24.02.2026 р

Для отримання кадастрових даних

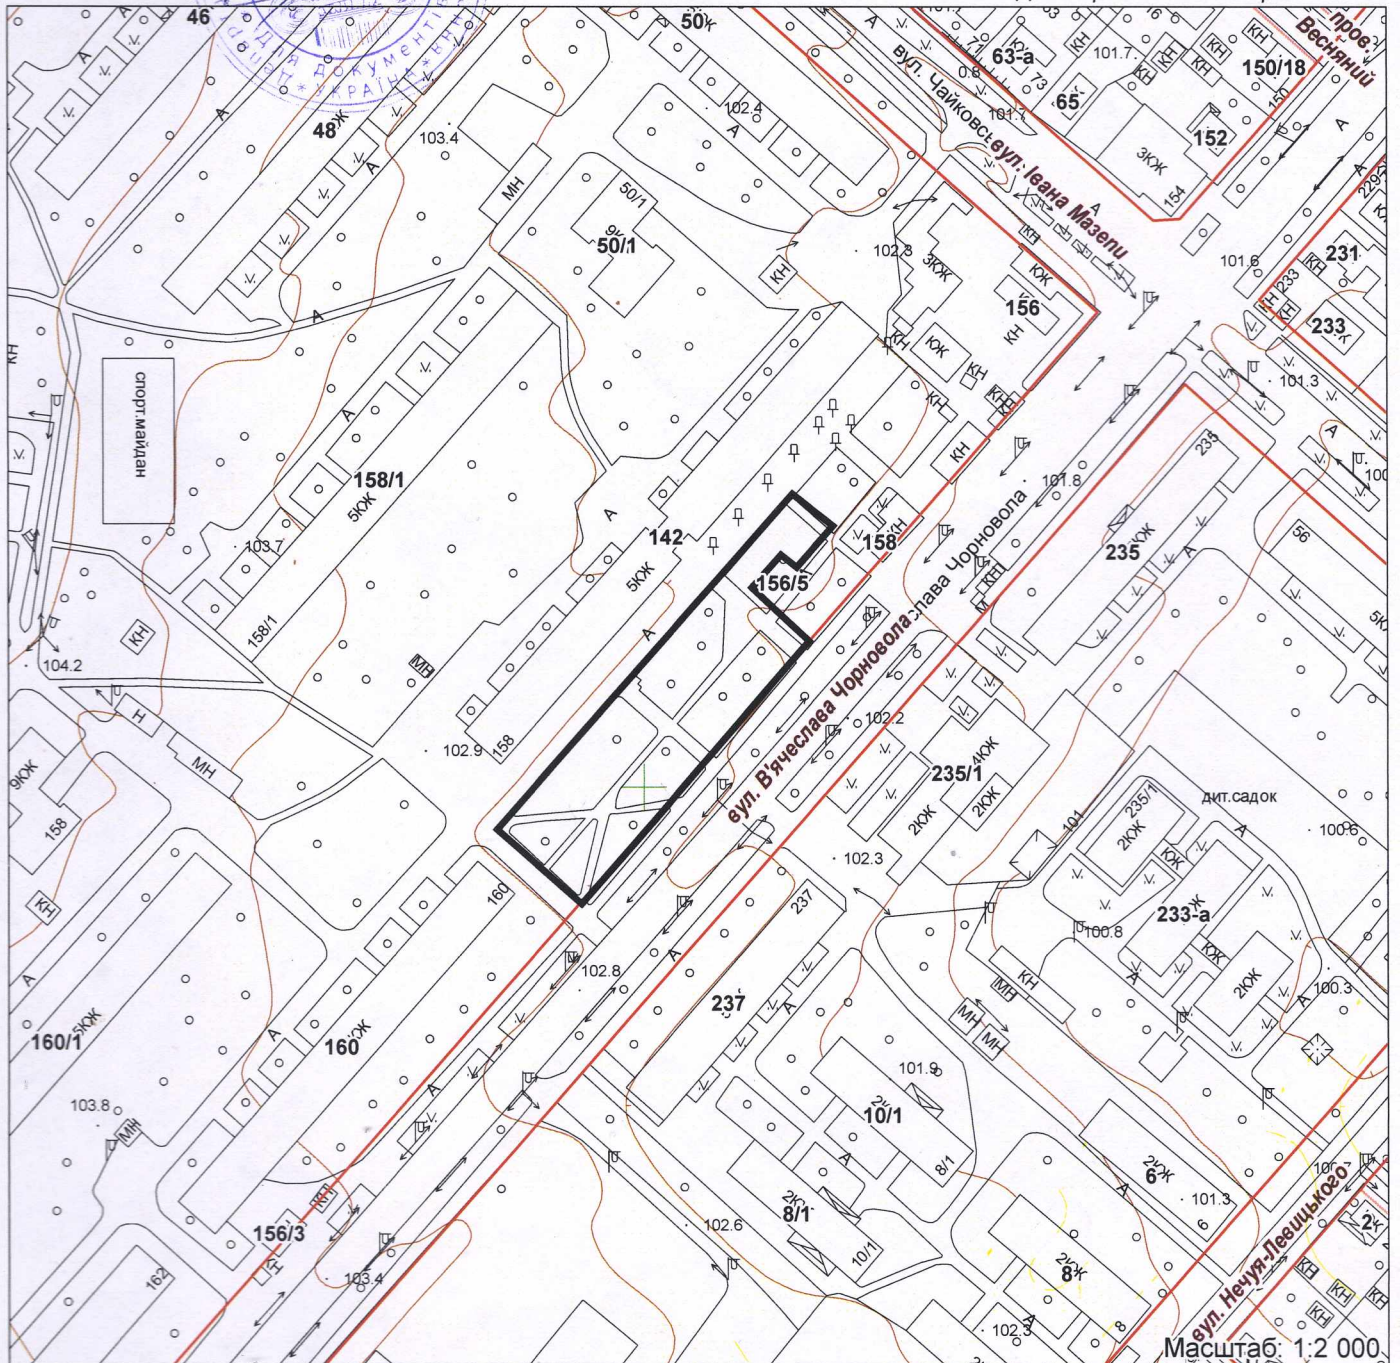

ВІДДІЛ МІСТОБУДІВНОГО  
КАДАСТРУ та ГІС

Виконавець Вікторія Скрипник