


ФРАГМЕНТ ПЛАНУ
МІСТА ЧЕРКАСИ

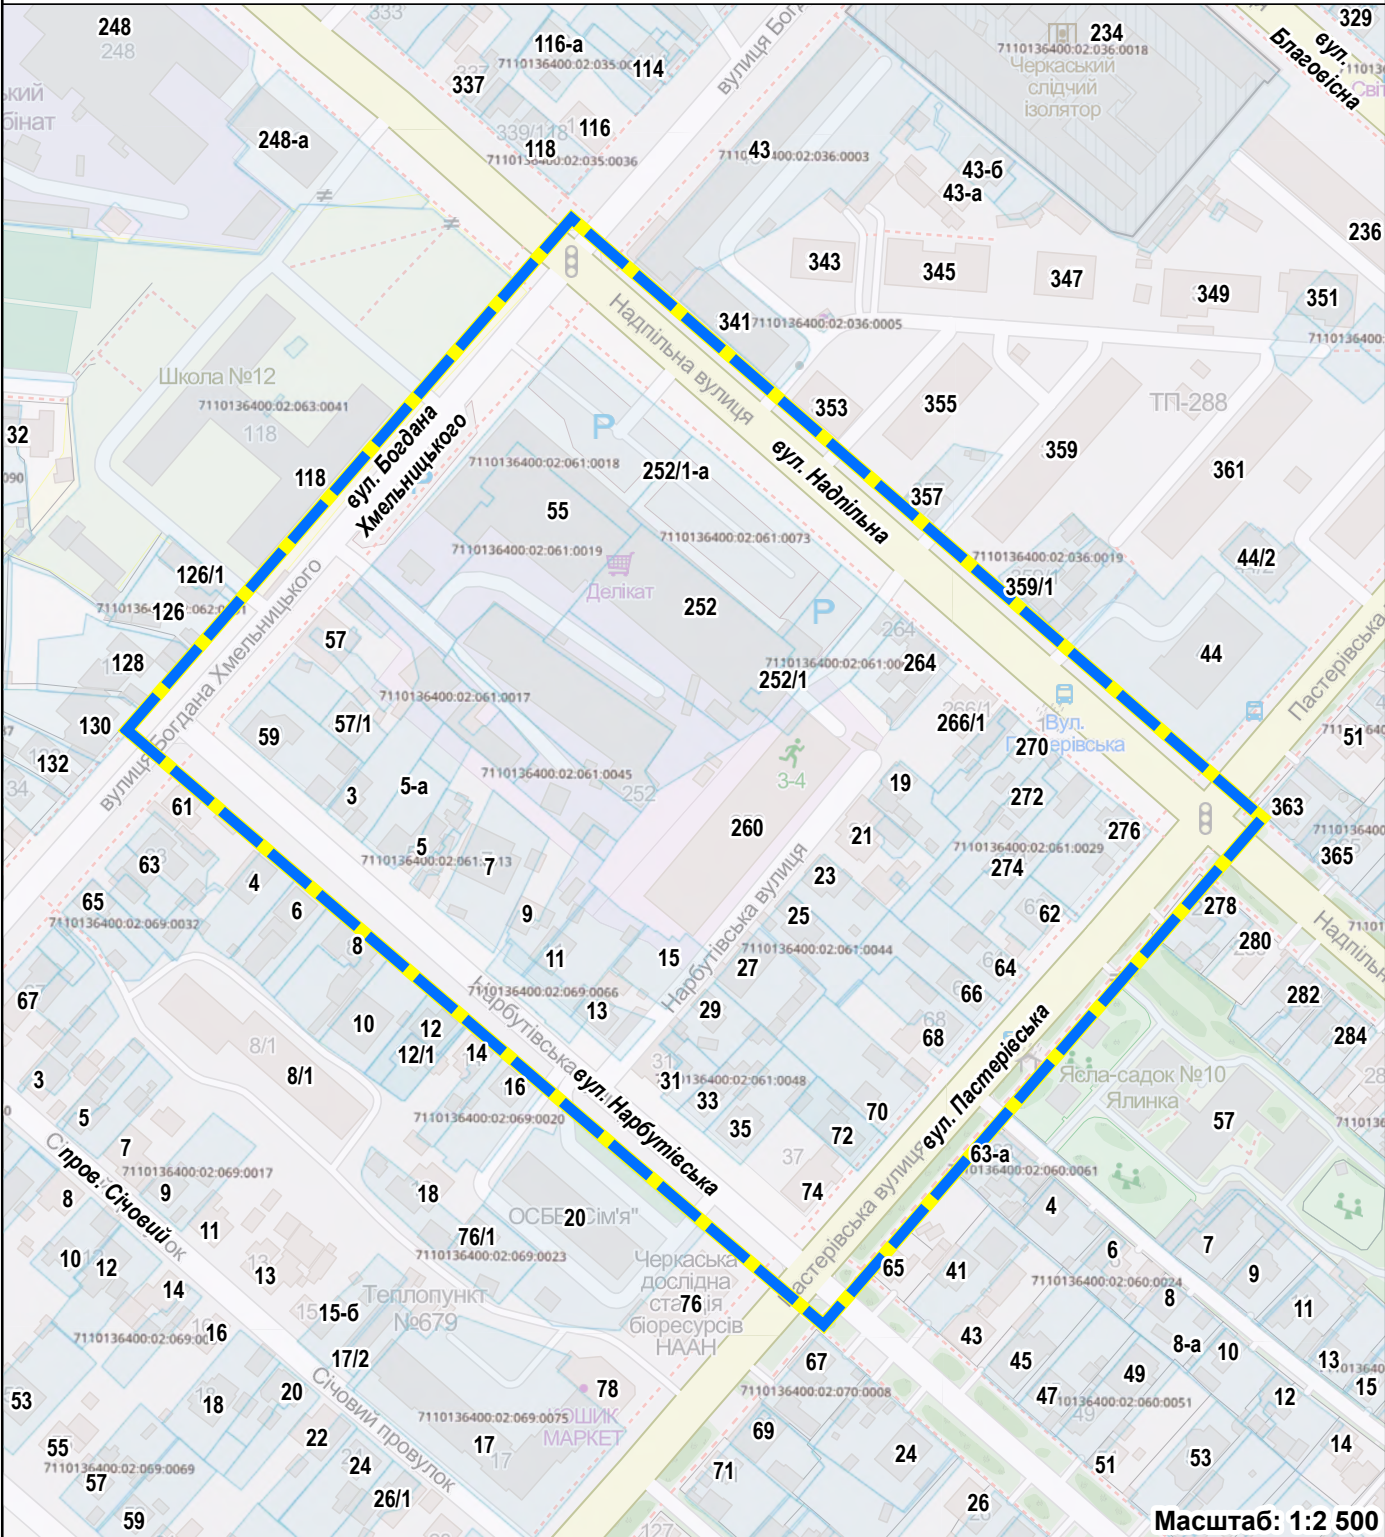

**ВІДДІЛ
МІСТОБУДІВНОГО
КАДАСТРУ
ТА ГІС**

**УПРАВЛІННЯ
ПЛАНУВАННЯ
ТА АРХІТЕКТУРИ**

**ДЕПАРТАМЕНТУ АРХІТЕКТУРИ
ТА МІСТОБУДУВАННЯ
ЧЕРКАСЬКОЇ МІСЬКОЇ РАДИ**

нач. управ.
Віталій ЧЕРНУХА

виконавець
Федір БАЛАБА

Об'єкт: Межі розроблення проекту містобудівної документації "Детальний план території в межах вулиць Богдана Хмельницького, Надпільної, Пастерівської та Нарбутівської в місті Черкаси"
Замовник: Департамент архітектури та містобудування Черкаської міської ради
Адреса: м-р "Соборний"
Площа: 6,75 га