


ФРАГМЕНТ ПЛАНУ МІСТА ЧЕРКАСИ

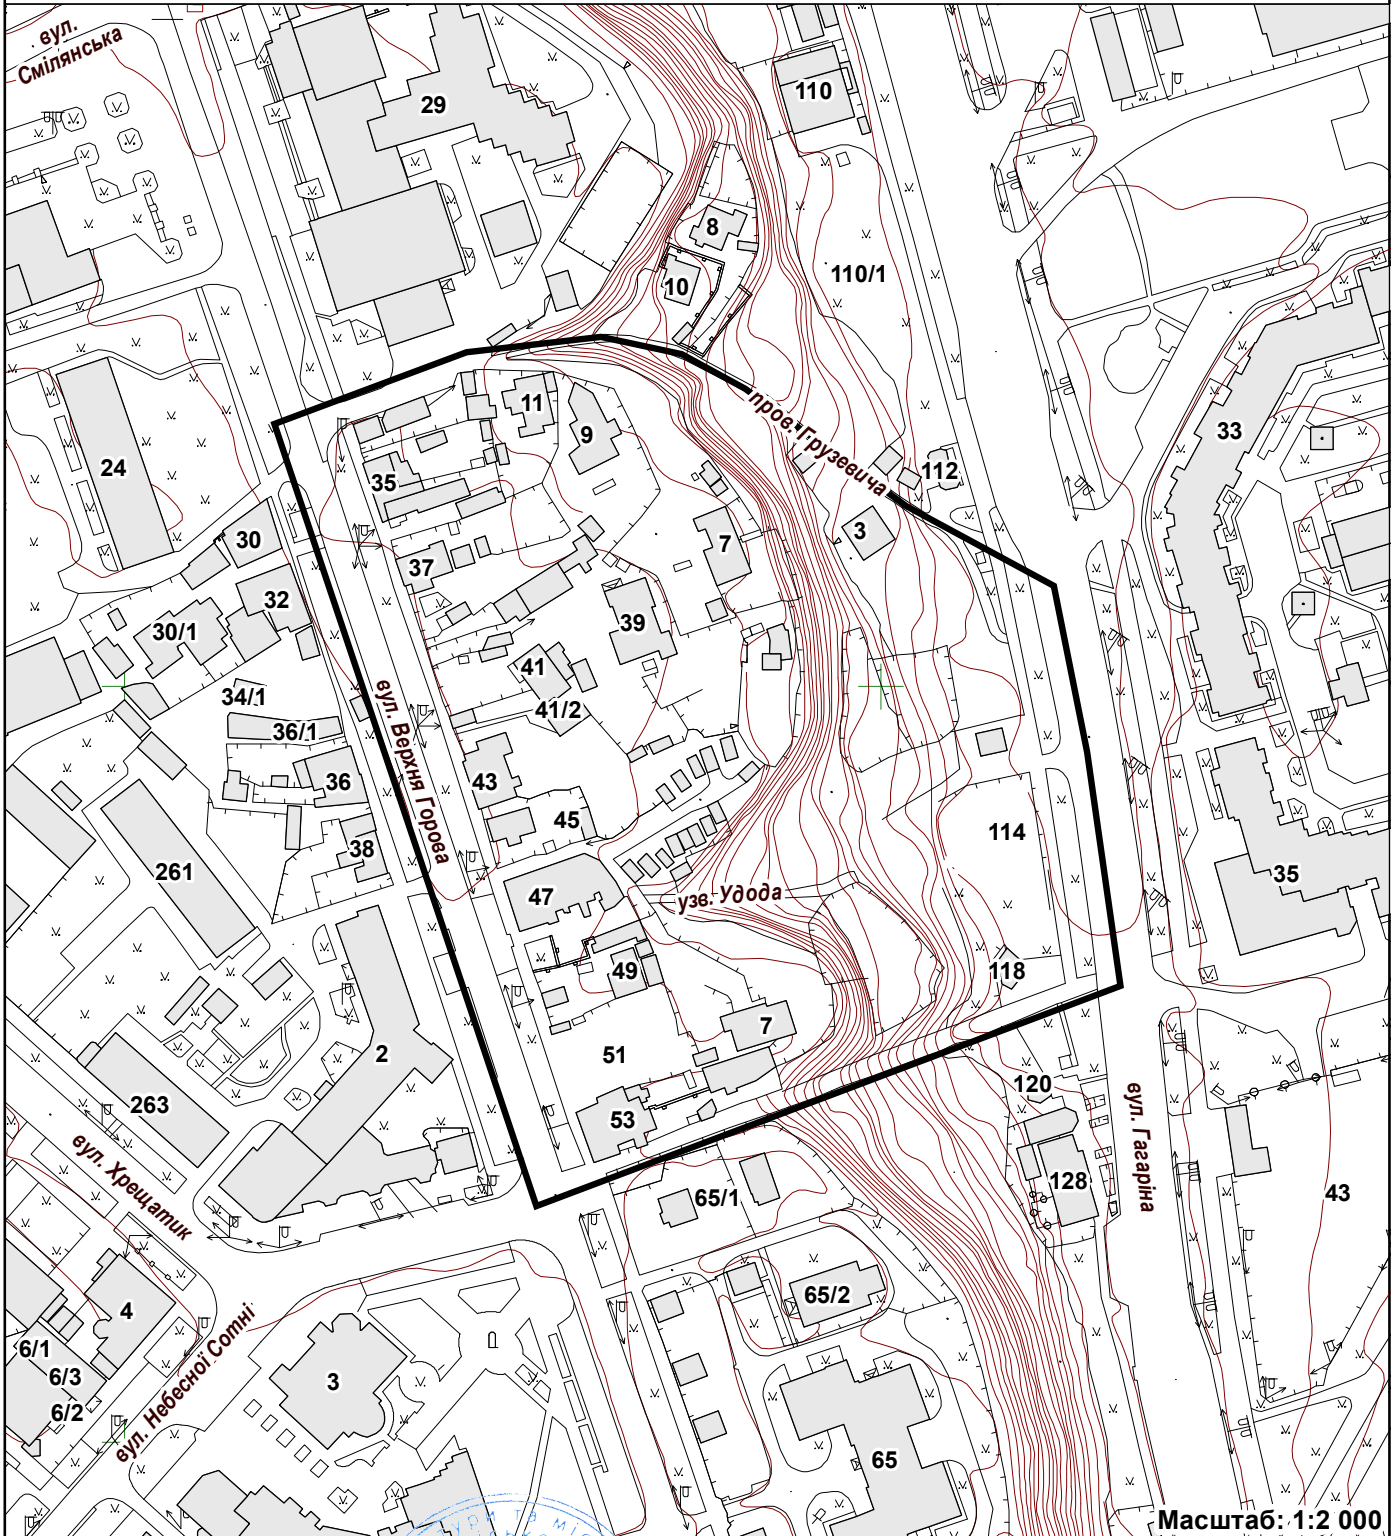

Масштаб: 1:2 000

**ВІДДІЛ
МІСТОБУДІВНОГО
КАДАСТРУ
ТА ПІС**

**УПРАВЛІННЯ
ПЛАНУВАННЯ
ТА АРХІТЕКТУРИ**

**ДЕПАРТАМЕНТУ АРХІТЕКТУРИ
ТА МІСТОБУДУВАННЯ
ЧЕРКАСЬКОЇ МІСЬКОЇ РАДИ**

нач. управ.
В. В. Чернуха

виконавець
Ф. Л. Балаба



Об'єкт: межа розробки детального плану території в межах
вул. Верхня Горова, пров. Грузевича, вул. Гагаріна
та Небесної Сотні в місті Черкаси

Замовник: ПП "Надія"

Адреса: м-р "Богданівський"

Площа: 33 га